


# EDIFICIO RIO PLANTA BAJA

## LOCAL COMERCIAL A

Cubierto PB: 298.6 m<sup>2</sup>  
Cubierto SS: 30 m<sup>2</sup>

## LOCAL COMERCIAL B

Cubierto PB: 401.9 m<sup>2</sup>  
Cubierto SS: 43 m<sup>2</sup>

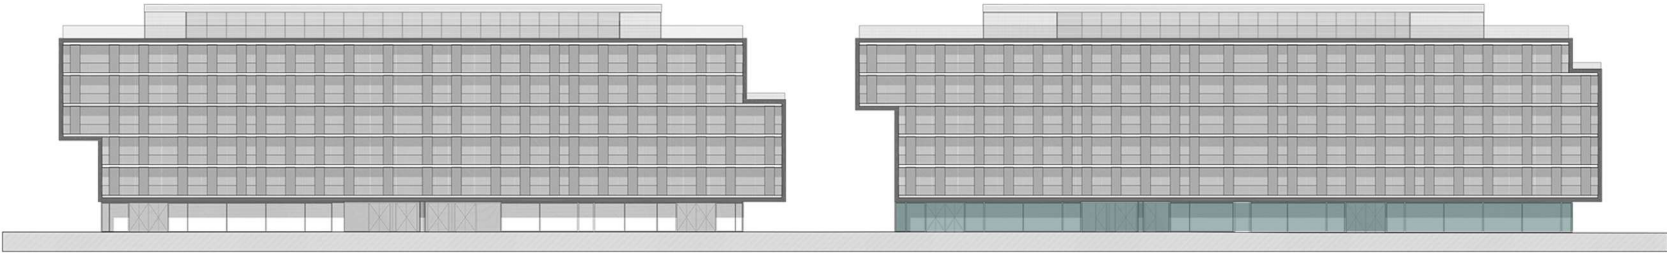

Las medidas, superficies y proporciones son aproximadas solo a fines ilustrativos. Las definitivas surgirán de los planos de subdivisión.

# EDIFICIO RIO PISO 1





## OFICINA A

Cubierto: 550 m<sup>2</sup>  
Semicubierto: 111.1 m<sup>2</sup>  
Total: 661.1 m<sup>2</sup>

## OFICINA B

Cubierto: 599 m<sup>2</sup>  
Semicubierto: 126 m<sup>2</sup>  
Total: 725 m<sup>2</sup>

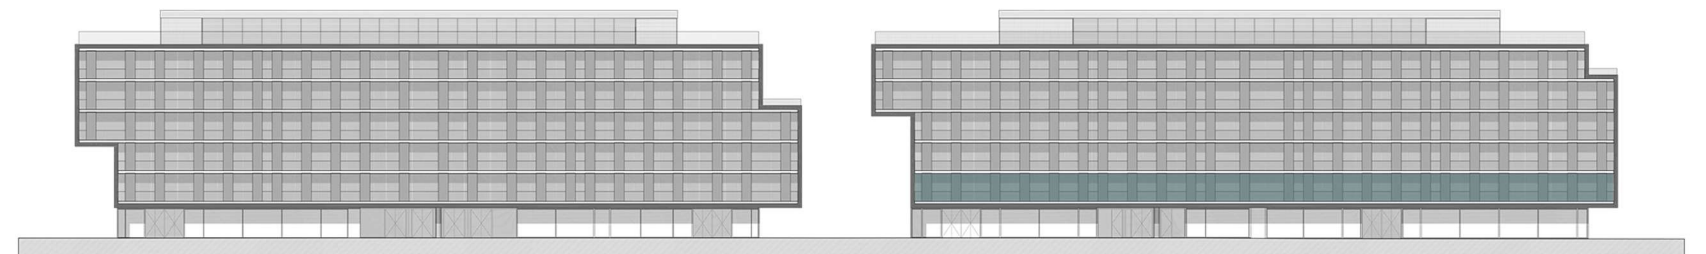
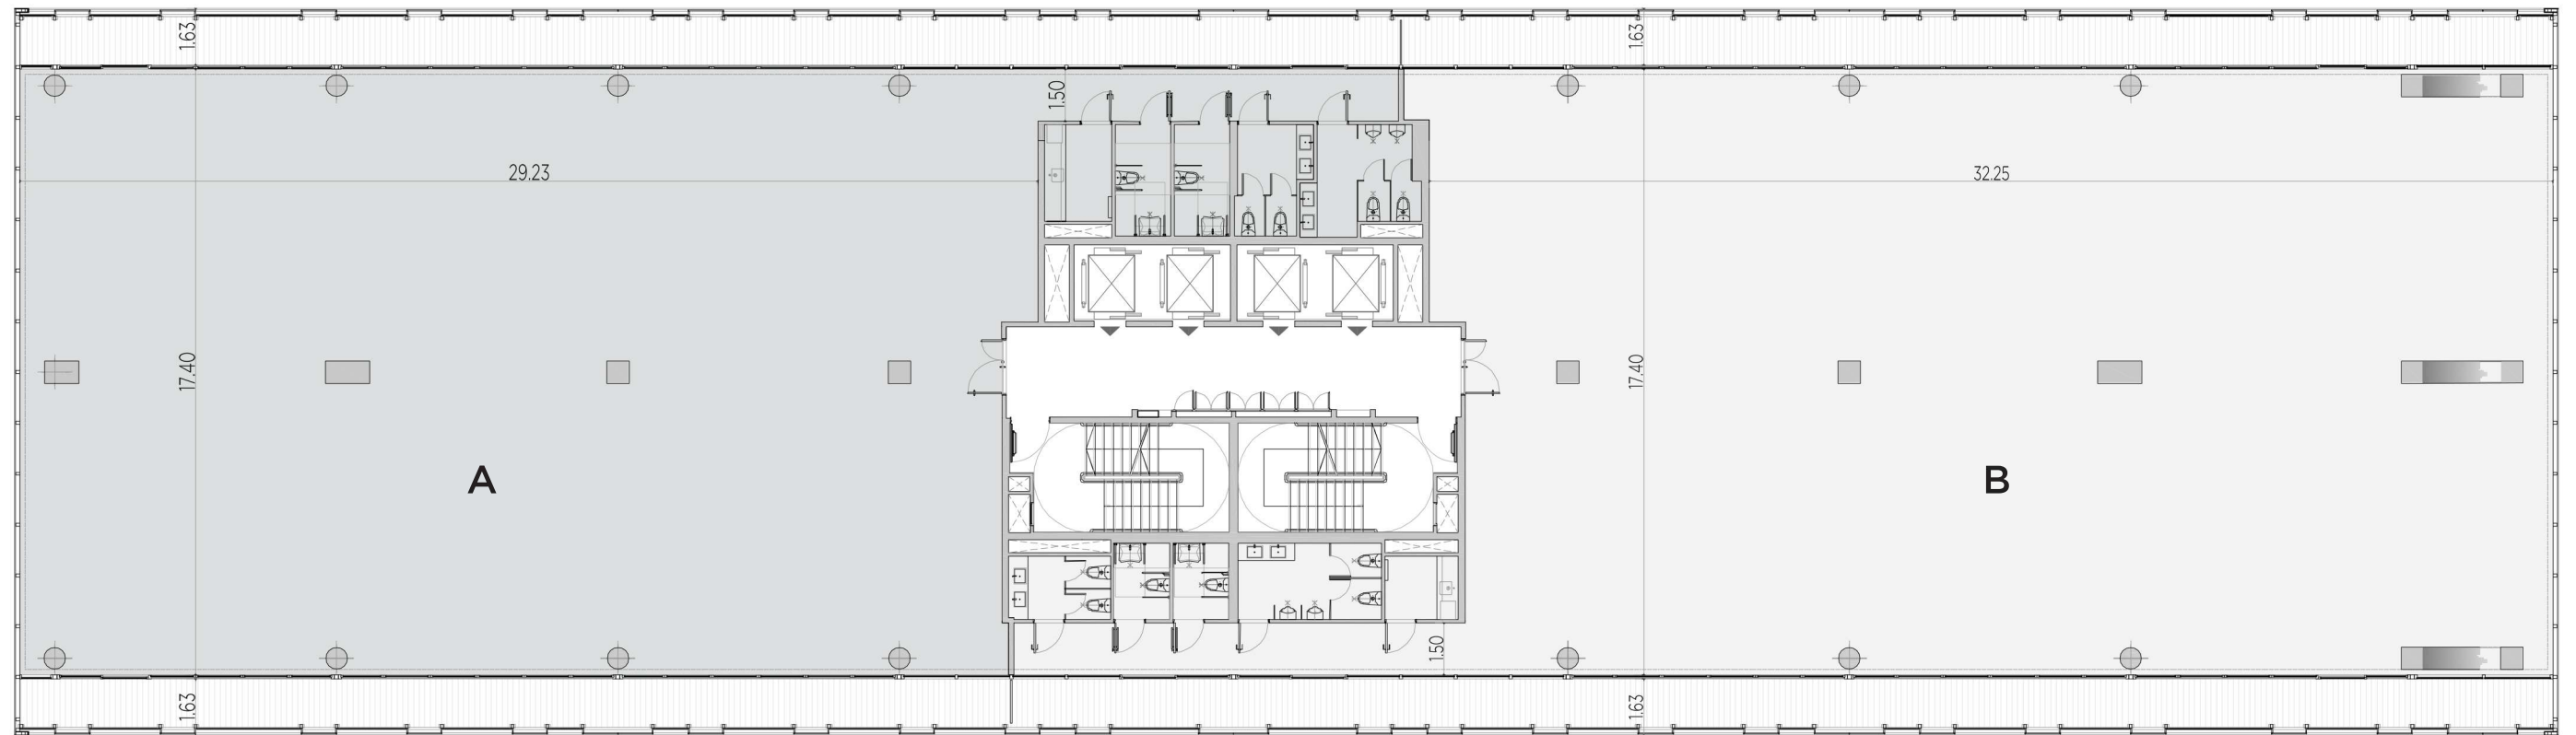


# EDIFICIO RIO PISO 2



**OFICINA A**  
Cubierto: 550 m<sup>2</sup>  
Semicubierto: 111.1 m<sup>2</sup>  
Total: 661.1 m<sup>2</sup>

**OFICINA B**  
Cubierto: 599 m<sup>2</sup>  
Semicubierto: 126 m<sup>2</sup>  
Total: 725 m<sup>2</sup>

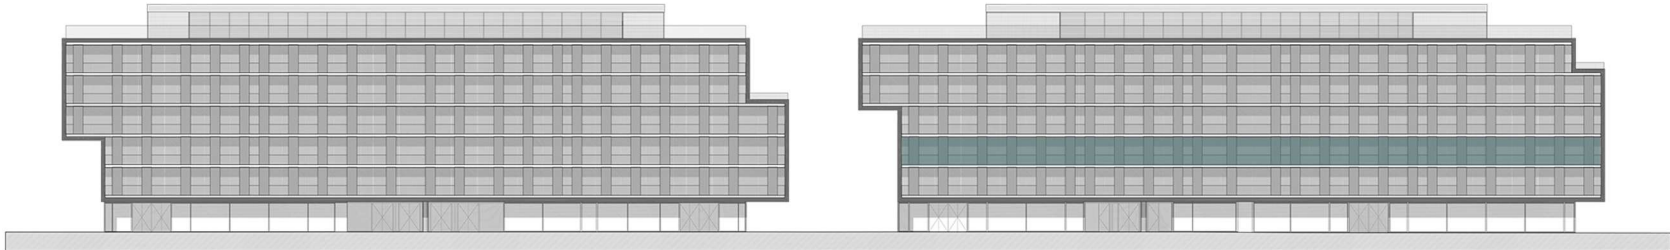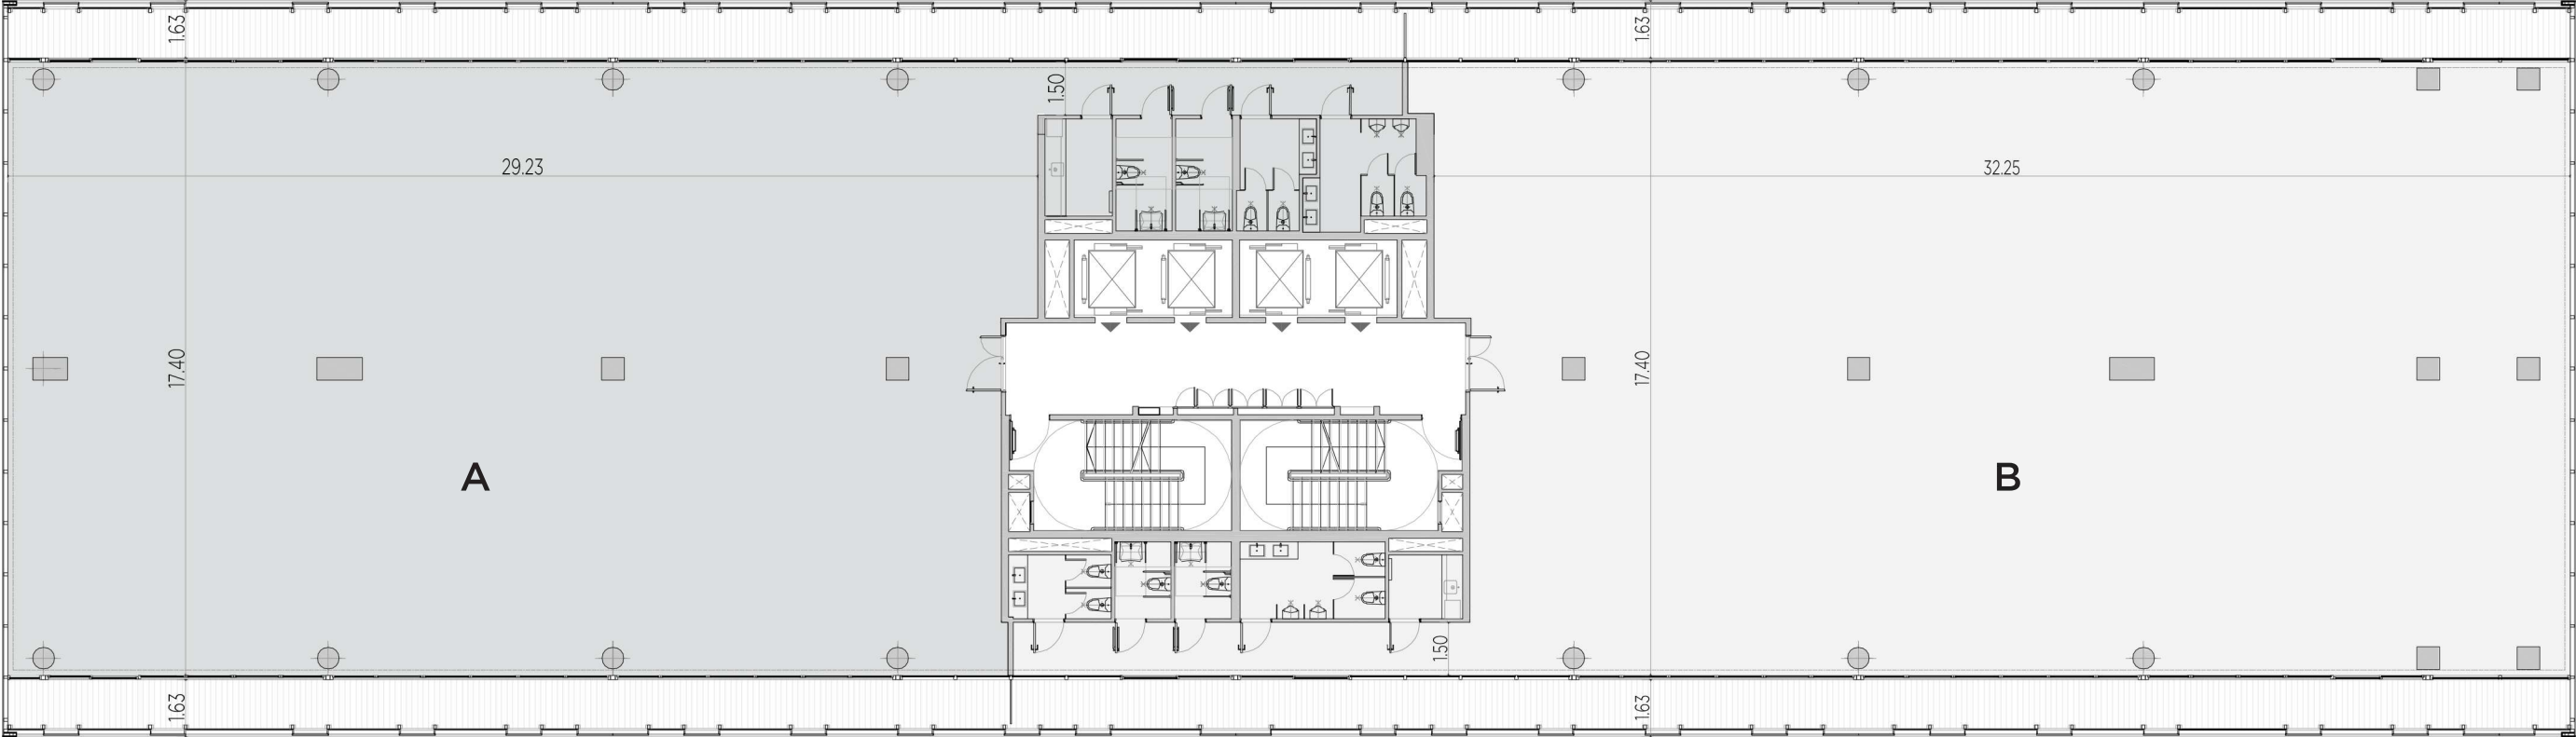



Las medidas, superficies y proporciones son aproximadas solo a fines ilustrativos. Las definitivas surgirán de los planos de subdivisión.

# EDIFICIO RIO PISO 3



**OFICINA A**  
Cubierto: 558.1 m<sup>2</sup>  
Semicubierto: 111.1 m<sup>2</sup>  
Total: 669.2 m<sup>2</sup>

**OFICINA B**  
Cubierto: 610.6 m<sup>2</sup>  
Semicubierto: 126 m<sup>2</sup>  
Total: 736.6 m<sup>2</sup>

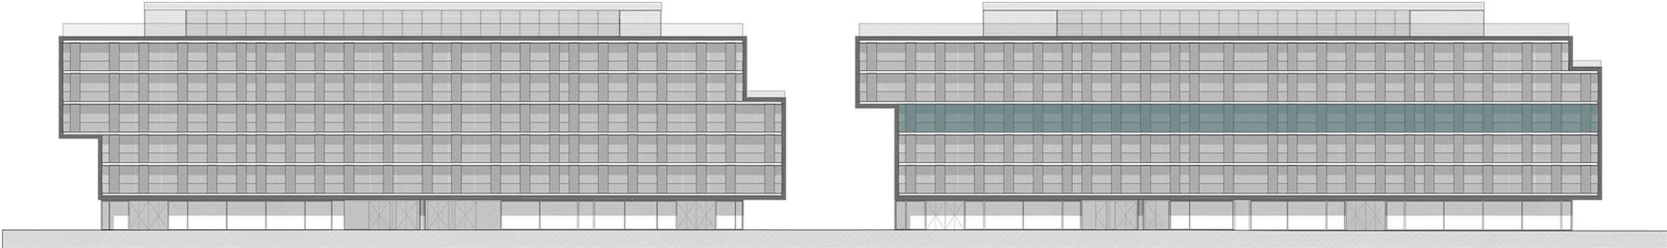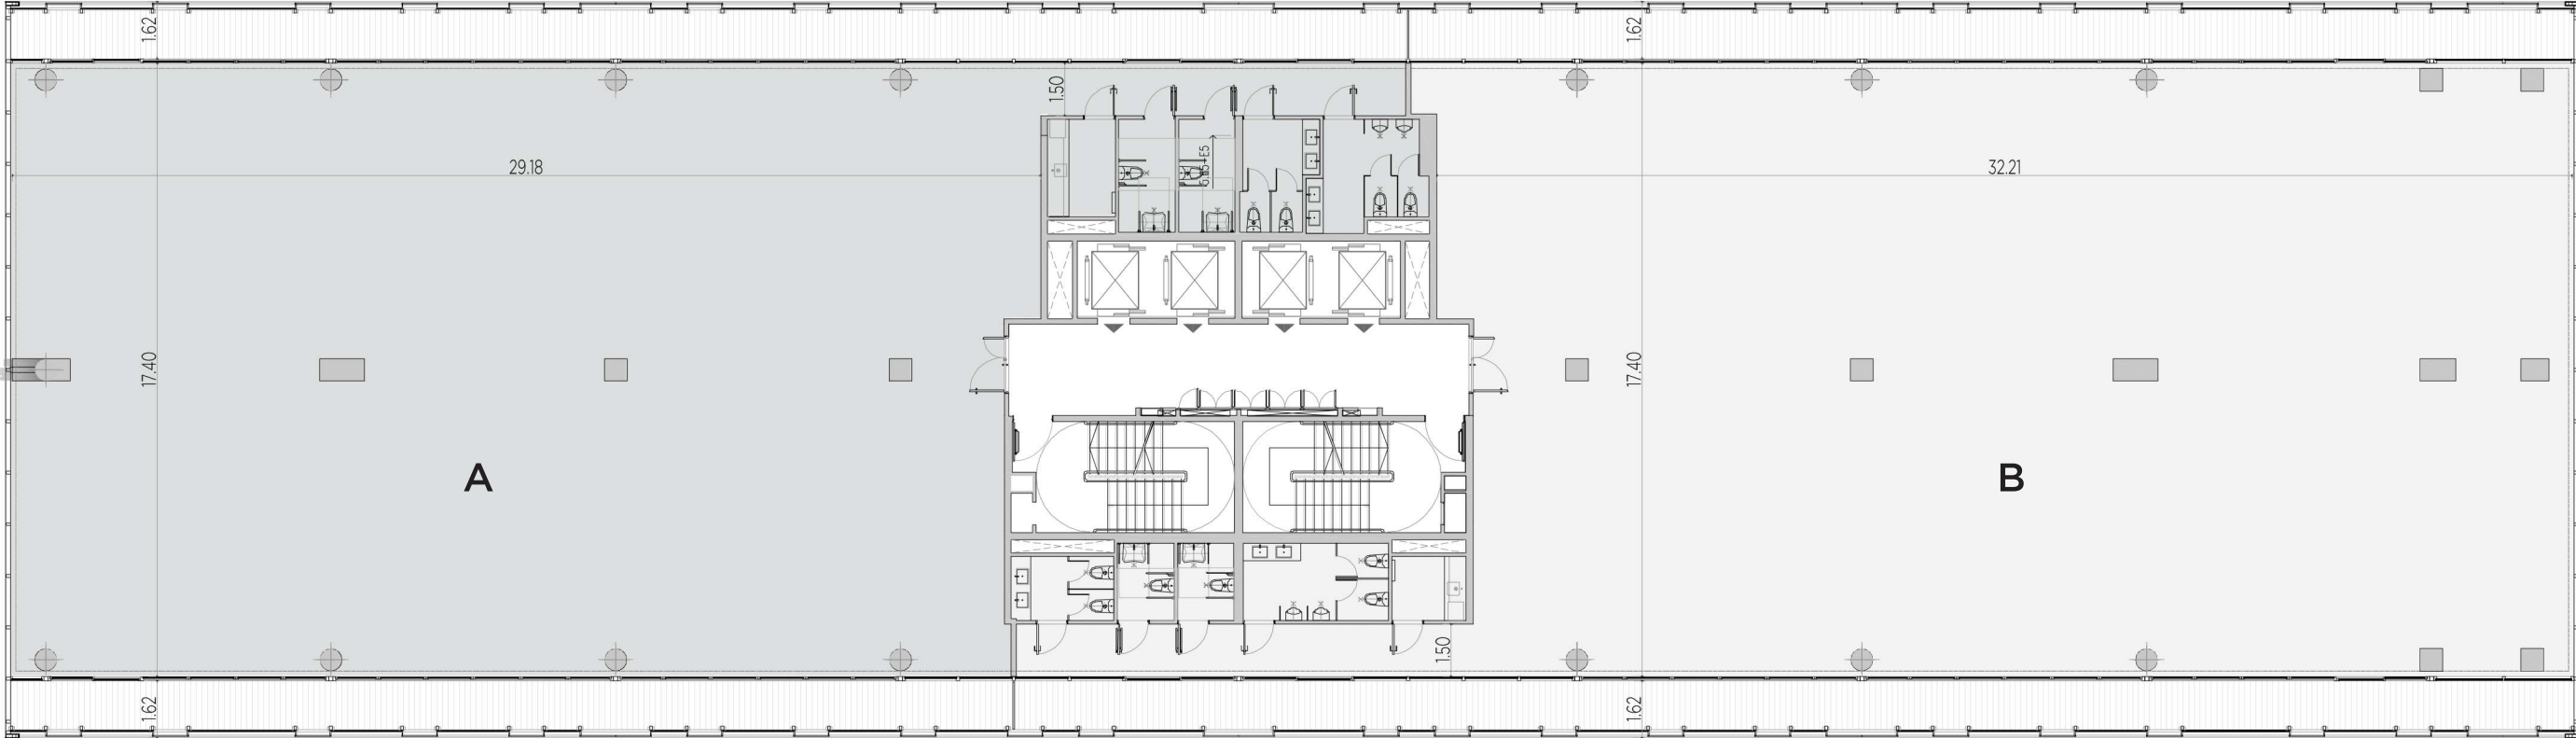


Las medidas, superficies y proporciones son aproximadas solo a fines ilustrativos. Las definitivas surgirán de los planos de subdivisión.

# EDIFICIO RIO PISO 4



**OFICINA A**  
Cubierto: 620 m<sup>2</sup>  
Semicubierto: 124.6 m<sup>2</sup>  
Total: 744.6 m<sup>2</sup>

**OFICINA B**  
Cubierto: 599 m<sup>2</sup>  
Semicubierto: 126.1 m<sup>2</sup>  
Total: 725.1 m<sup>2</sup>

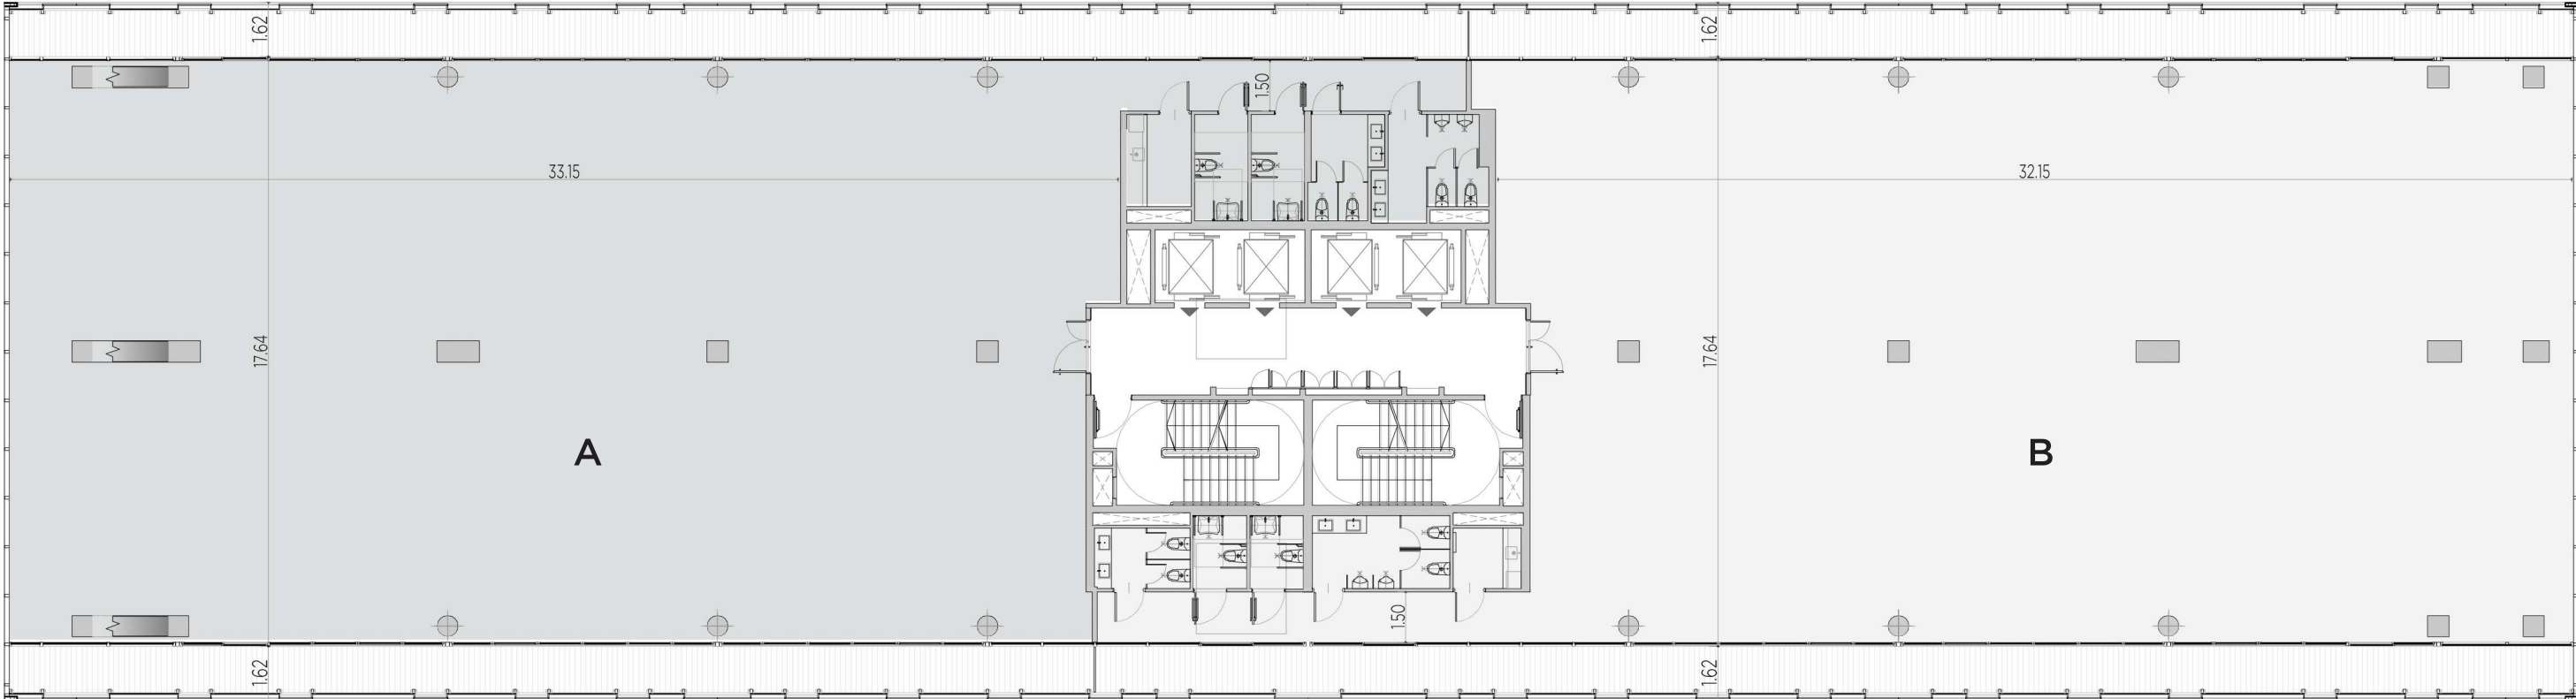


Las medidas, superficies y proporciones son aproximadas solo a fines ilustrativos. Las definitivas surgirán de los planos de subdivisión.

# EDIFICIO RIO PISO 5



**OFICINA A**  
Cubierto: 620 m<sup>2</sup>  
Semicubierto: 111.1 m<sup>2</sup>  
Total: 731.1 m<sup>2</sup>

**OFICINA B**  
Cubierto: 550 m<sup>2</sup>  
Semicubierto: 126 m<sup>2</sup>  
Total: 676 m<sup>2</sup>

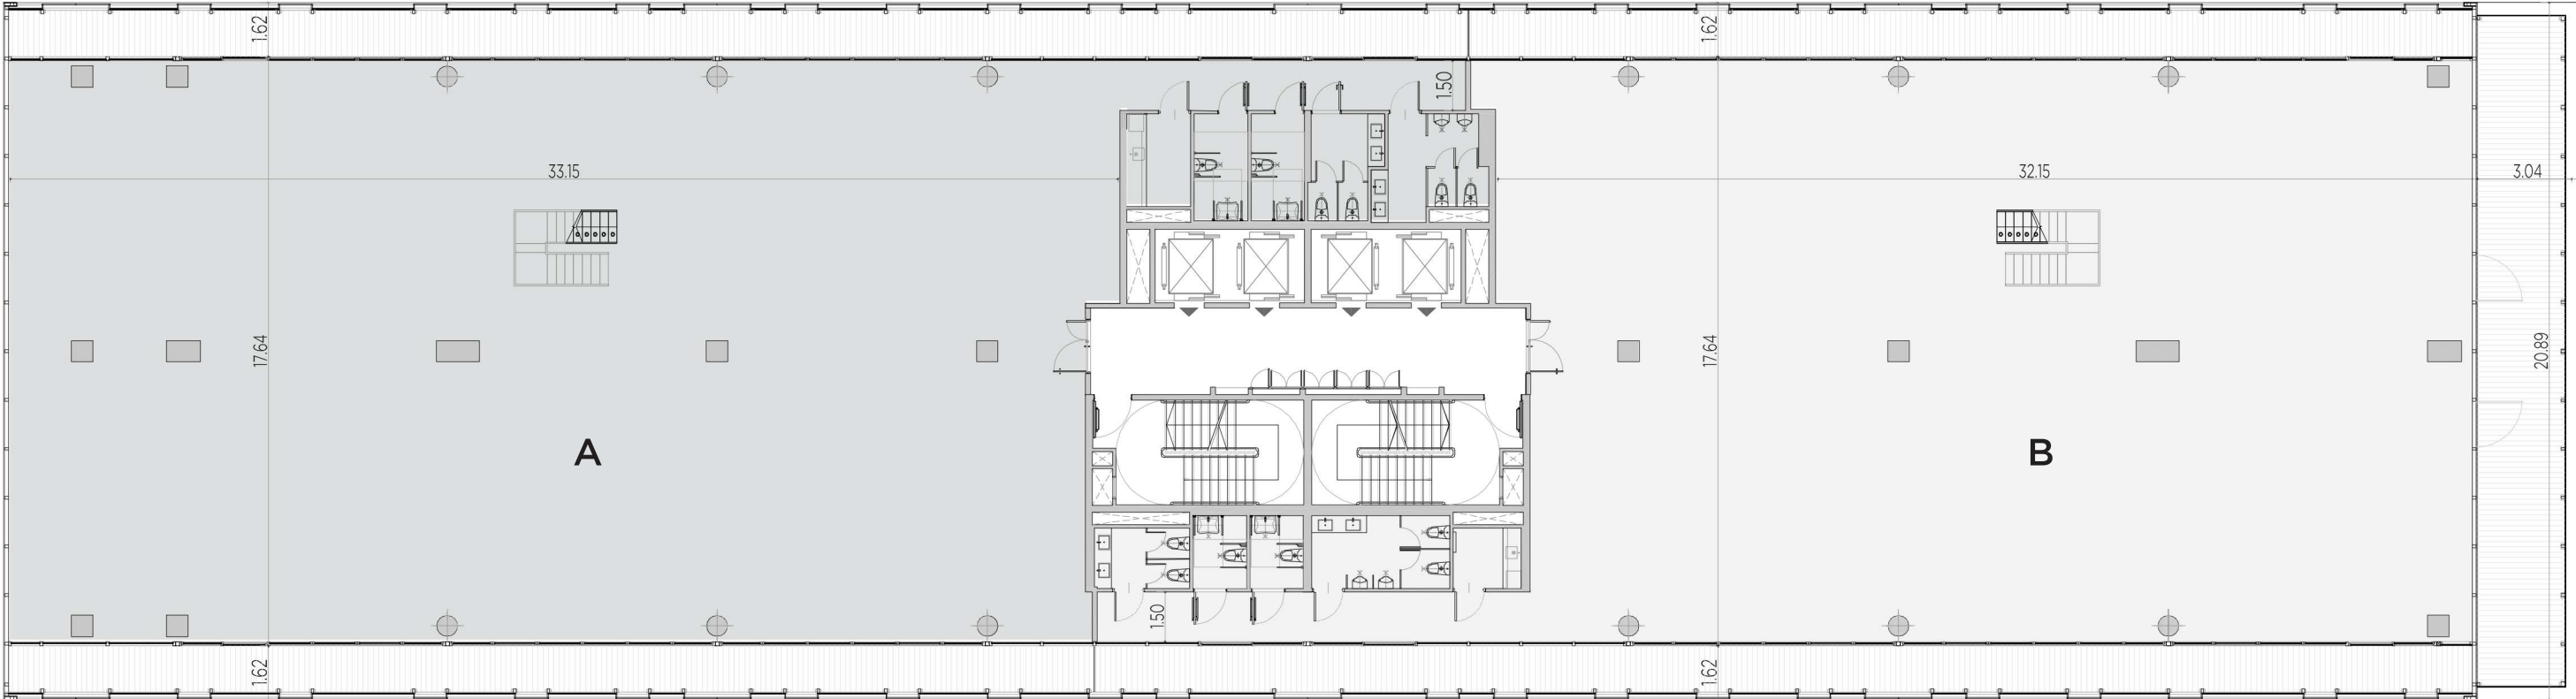



Las medidas, superficies y proporciones son aproximadas solo a fines ilustrativos. Las definitivas surgirán de los planos de subdivisión.

# EDIFICIO RIO TERRAZA



**TERRAZA A**  
Cubierto: 91 m<sup>2</sup>  
Terraza: 312 m<sup>2</sup>  
Total: 403 m<sup>2</sup>

**TERRAZA B**  
Cubierto: 95 m<sup>2</sup>  
Terraza: 230 m<sup>2</sup>  
Total: 325 m<sup>2</sup>

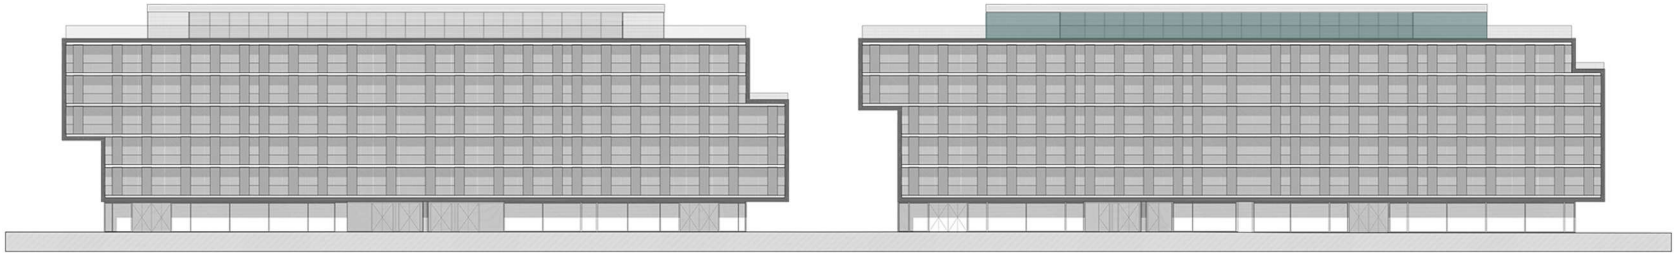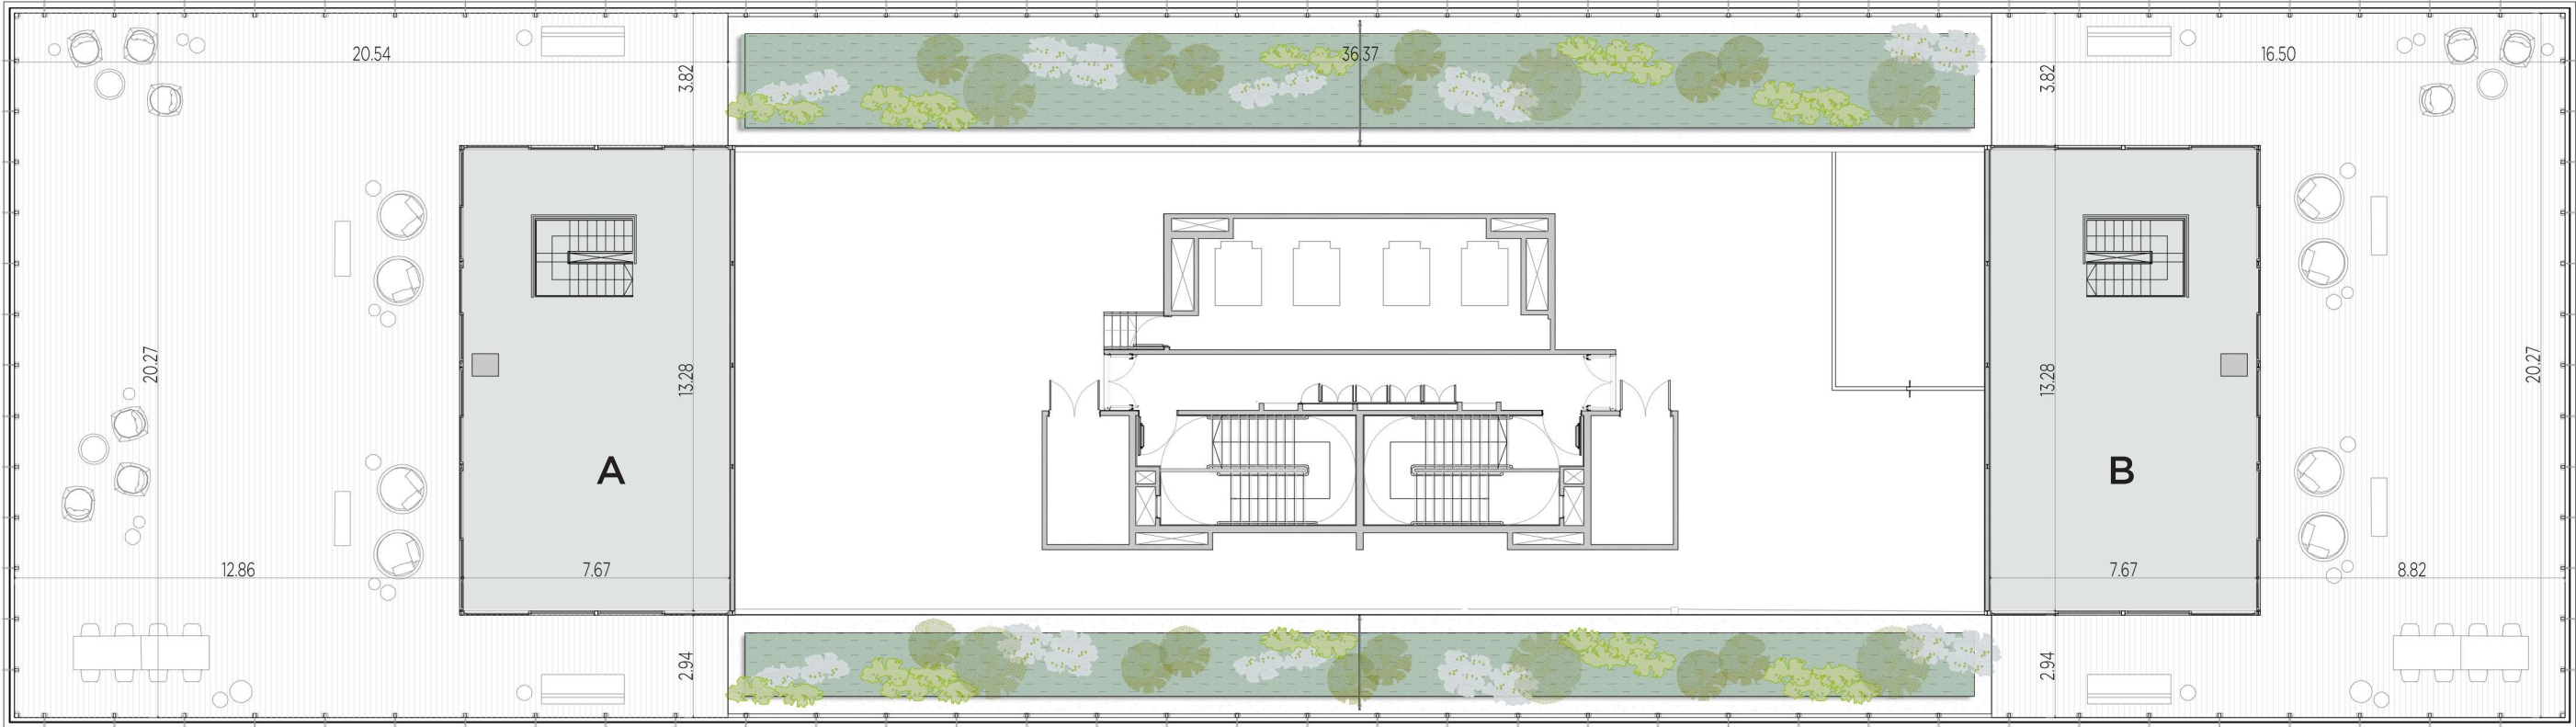

Las medidas, superficies y proporciones son aproximadas solo a fines ilustrativos. Las definitivas surgirán de los planos de subdivisión.